

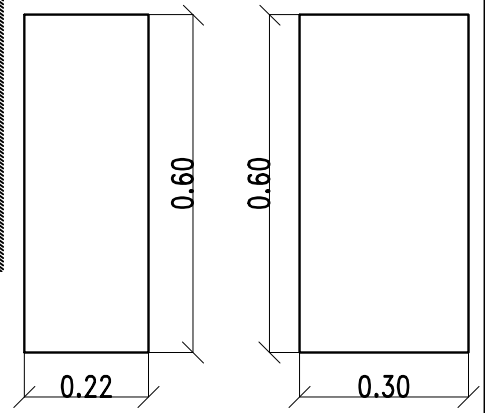



PLANTA GENERAL BARDAS
ESCALA 1:75

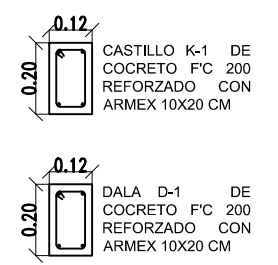

MUERTO DE CONCRETO M-1
F'C 200KG/CM2 30X22X60 CM

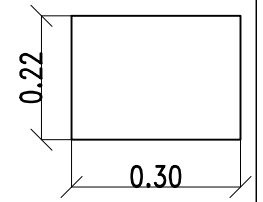


DETALLES
ESCALA 1:20

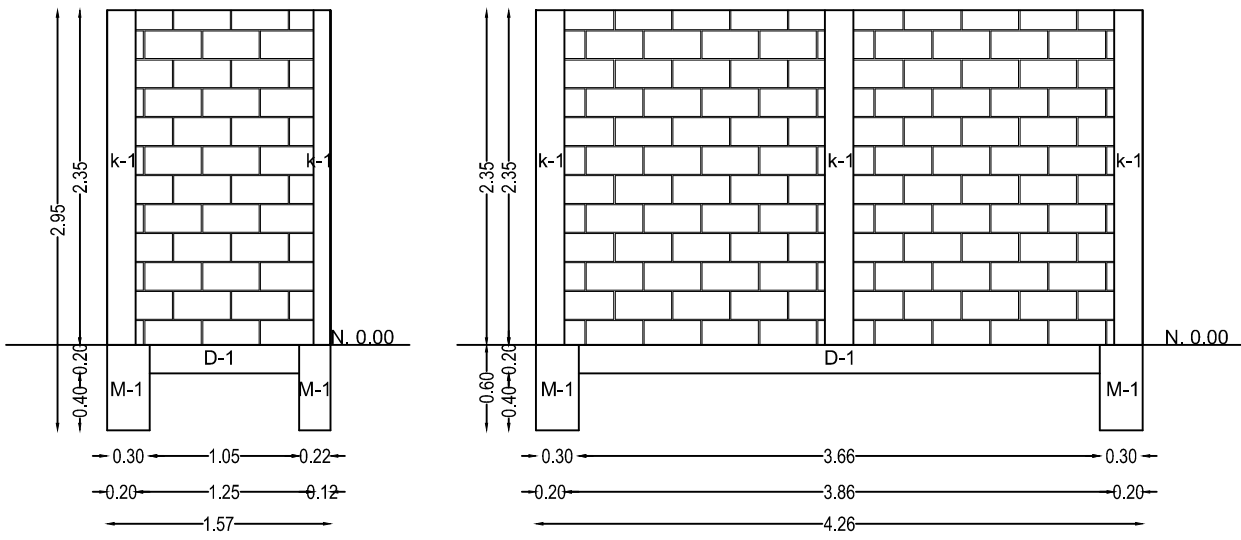


BARDA DE BLOCK MACIZO DE 12X20X40 CM ASENTADO CON MORTERO DE JUNTEO Y REFUERZOS DE CASTILLOS A DISTANCIA INDICADA ACABADO INICIAL REPELLADO FINO Y ACABADO FINAL PINTURA VINILICA .

ALZADO DE BARDAS DE PATIO DE SERVICIO
ESCALA 1:25

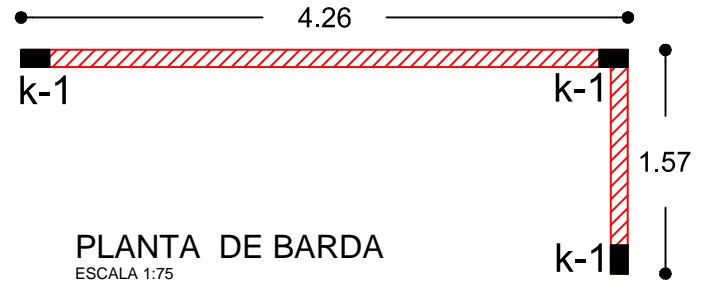

PLANTA DE BARDA
ESCALA 1:75

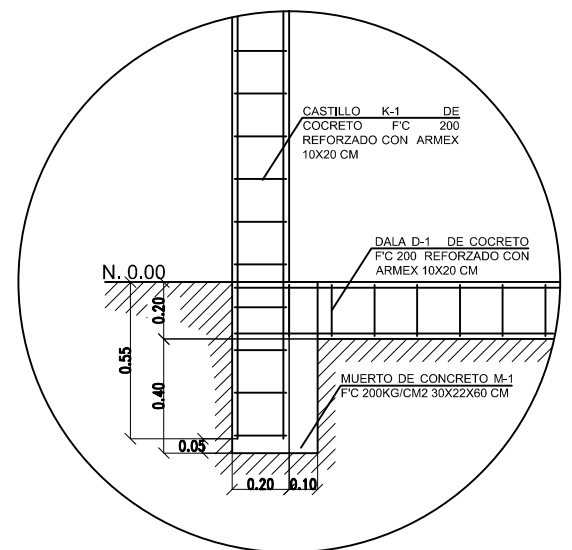

ANCLAJE DE CASTILLO
ESCALA 1:25

Proyecto: CONJUNTO HABITACIONAL EL MOLINO
 Ubicación: PEDRO MORENO No. 6540, COL. VICENTE GUERRERO, PUEBLA, PUE.
 No. de viviendas: 28 (Prototipo B)
 Tipo de Proyecto: Construcción de 161 viviendas en régimen de propiedad en condominio
 Plano: DISEÑO ARQUITECTÓNICO ADENDUM BARDA DE PATIO DE SERVICIO MÓDULO 4
 Propietario: VIVIENDA VERTICAL, S.A. DE C.V.
 Domicilio: 2 SUR No. 1701 Col. El Carmen
 Tel 01(222) 2-37-31-77
 Revisó: RBR Fecha: JULIO 2014 Escala: INDICADA Cotas: Metros Diseño: MAAM
 No. DE PLANO: 3BAR-01 REV-01