




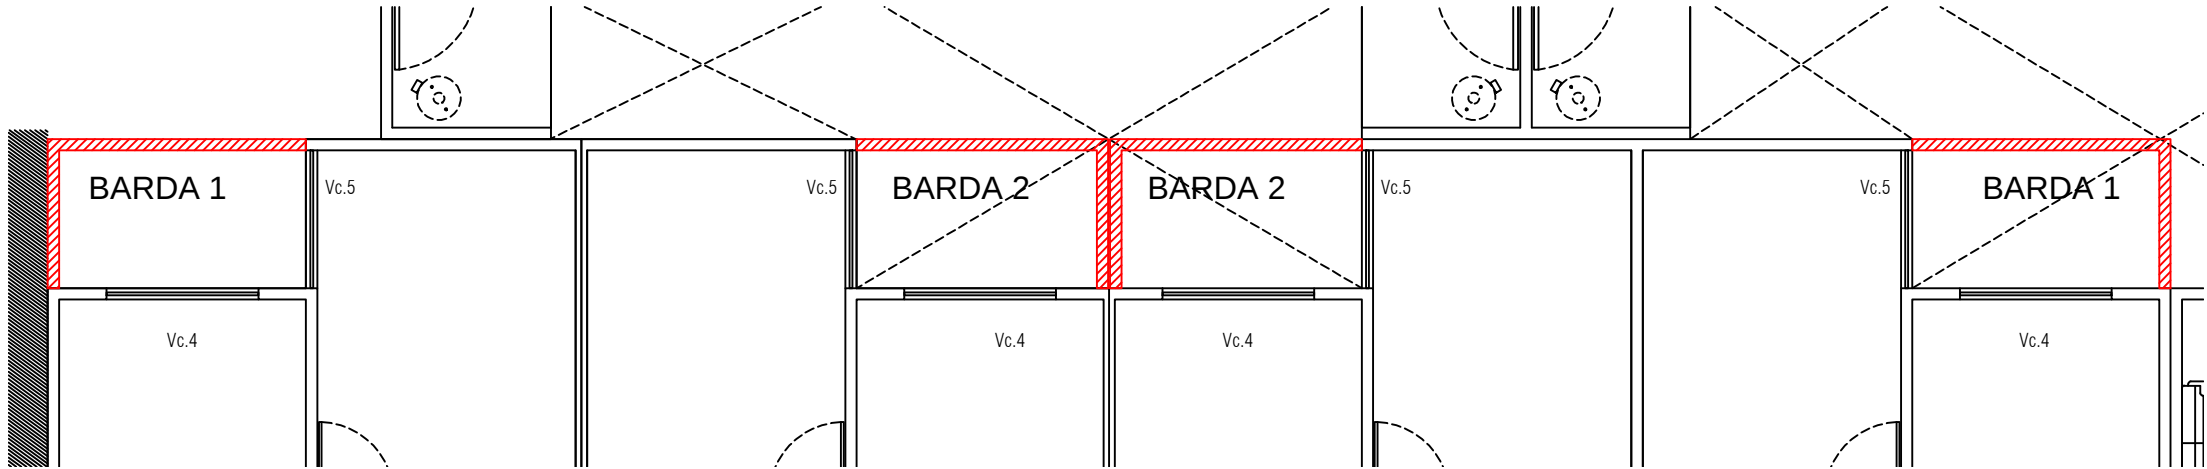

PLANTA GENERAL BARDAS
ESCALA 1:75

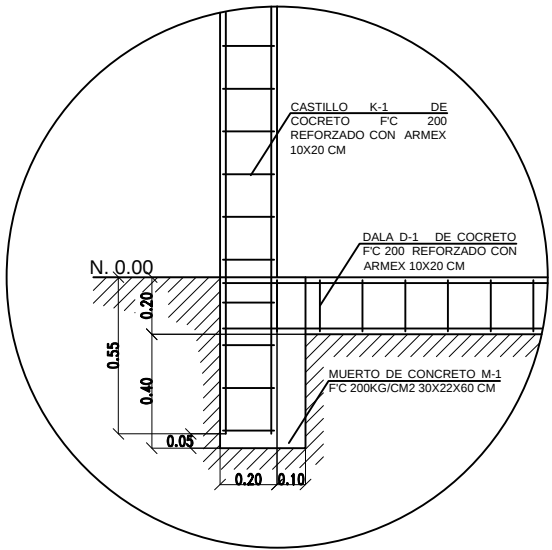


ANCLAJE DE CASTILLO
ESCALA 1:25

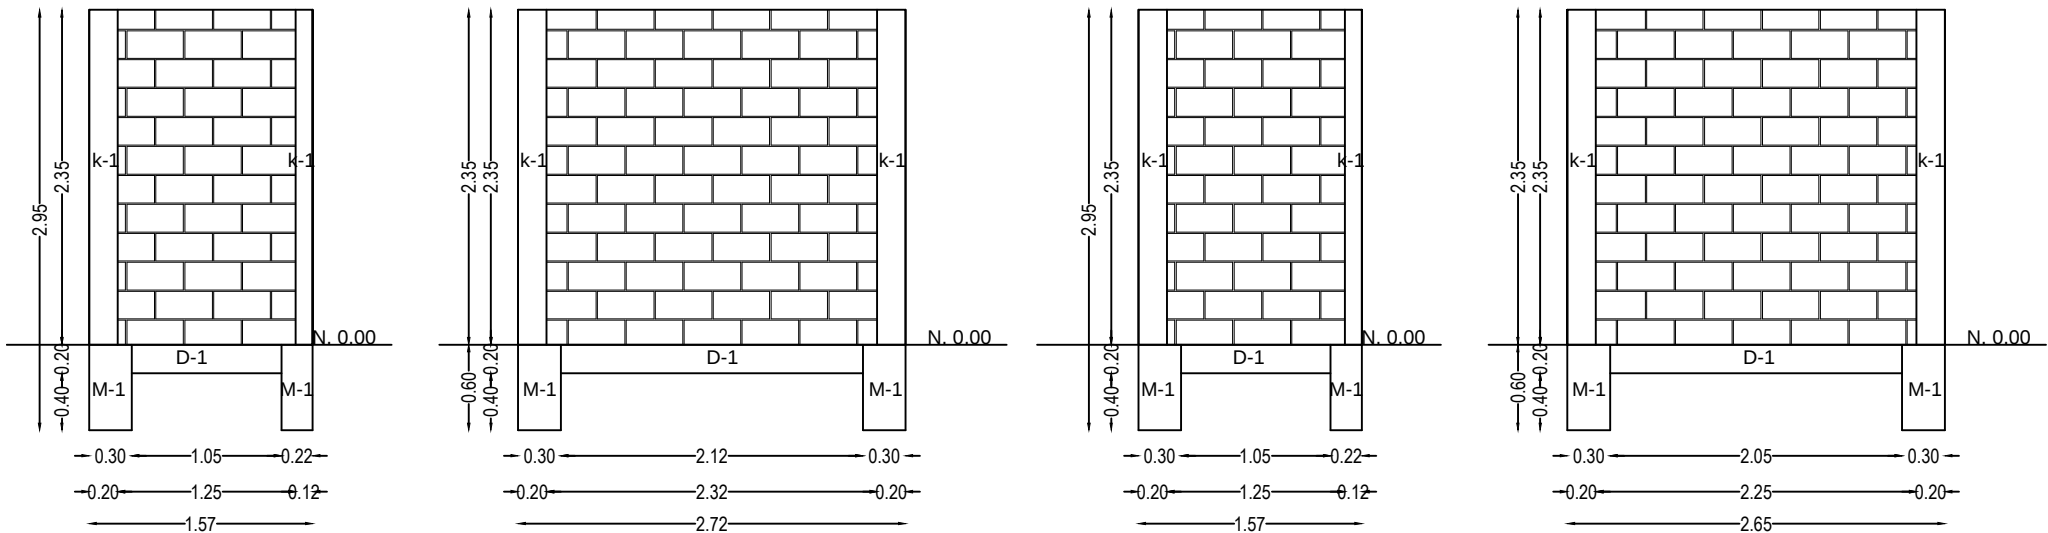


BARDA DE BLOCK MACIZO DE 12X20X40 CM. ASENTADO CON MORTERO DE JUNTEO Y REFUERZOS DE CASTILLOS A DISTANCIA INDICADA. ACABADO INICIAL REPELLADO FINO Y ACABADO FINAL PINTURA VINILICA.

BARDA DE BLOCK MACIZO DE 12X20X40 CM. ASENTADO CON MORTERO DE JUNTEO Y REFUERZOS DE CASTILLOS A DISTANCIA INDICADA. ACABADO INICIAL REPELLADO FINO Y ACABADO FINAL PINTURA VINILICA.

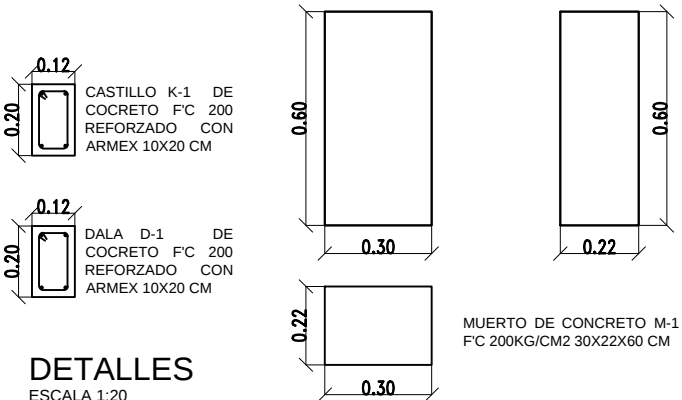


DETALLES
ESCALA 1:20

ALZADO DE BARDA 1 DE PATIO DE SERVICIO
ESCALA 1:50

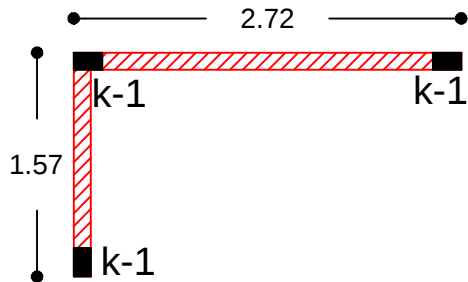

PLANTA DE BARDA 1
ESCALA 1:50

ALZADO DE BARDA 2 DE PATIO DE SERVICIO
ESCALA 1:50

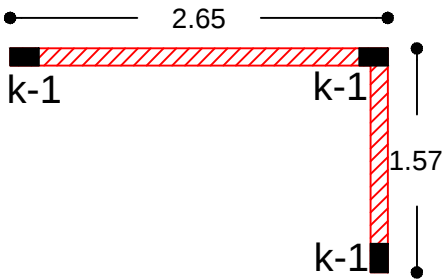

PLANTA DE BARDA 2
ESCALA 1:50

